


Kommunevej

Justitsministeriets genpartikulariseret. Til l.

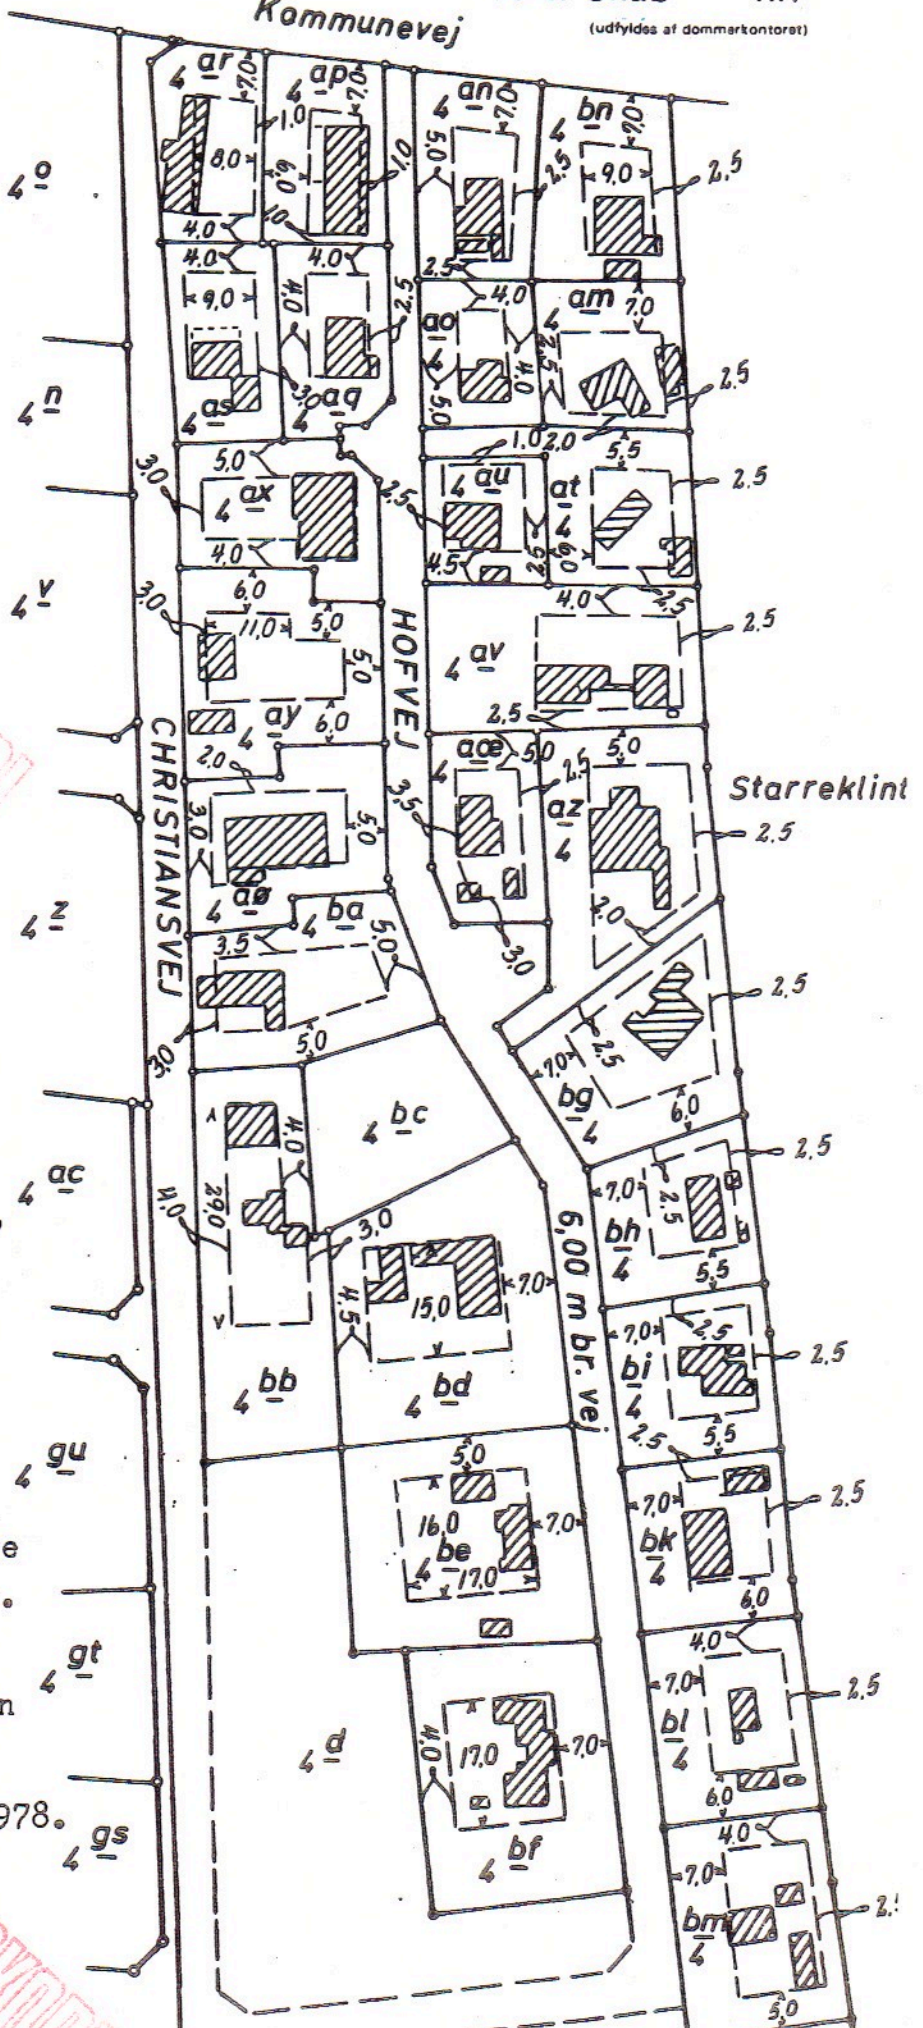

FOTOKOPPI

byggefelter

Rids over

- matr. nr. 4_{am}, 4_{an}, 4_{ao},
 4_{ap}, 4_{aq}, 4_{ar}, 4_{as}, 4_{at},
 4_{au}, 4_{av}, 4_{ax}, 4_{ay}, 4_{az},
 4_{ae}, 4_{aø}, 4_{ba}, 4_{bb},
 4_{bd}, 4_{be}, 4_{bf}, 4_{bg}, 4_{bh},
 4_{bi}, 4_{bk}, 4_{bl}, 4_{bm} og
 4_{bn}, EGEMARKE HOVEDGÅRD,

Føllenslev sogn, Skippinge herred, Vestsjællands amt.

Udfærdiget til brug ved tinglysning af deklaration om byggefelter.

Svinninge, den 21. nov. 1978.

P. Nebj
 Landinspektør.

Målforhold 1:1000.

FOTOKOPPI

19 d.

attesteres herved.

mtr. nr.

stillings-
 nr. mul

141